


CAMP DE LIOUSE - SCHEMA D'INTENTIONS D'AMENAGEMENT

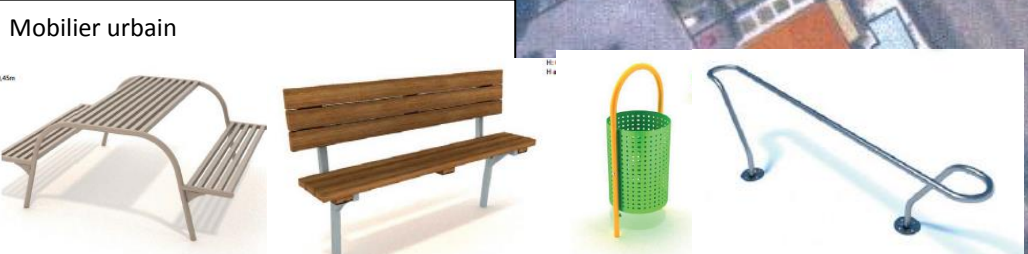

Echelle 1/1000e